

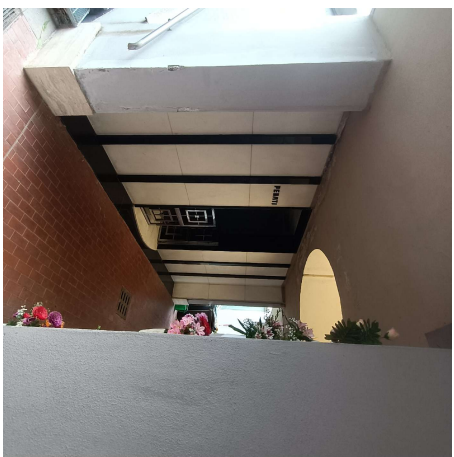
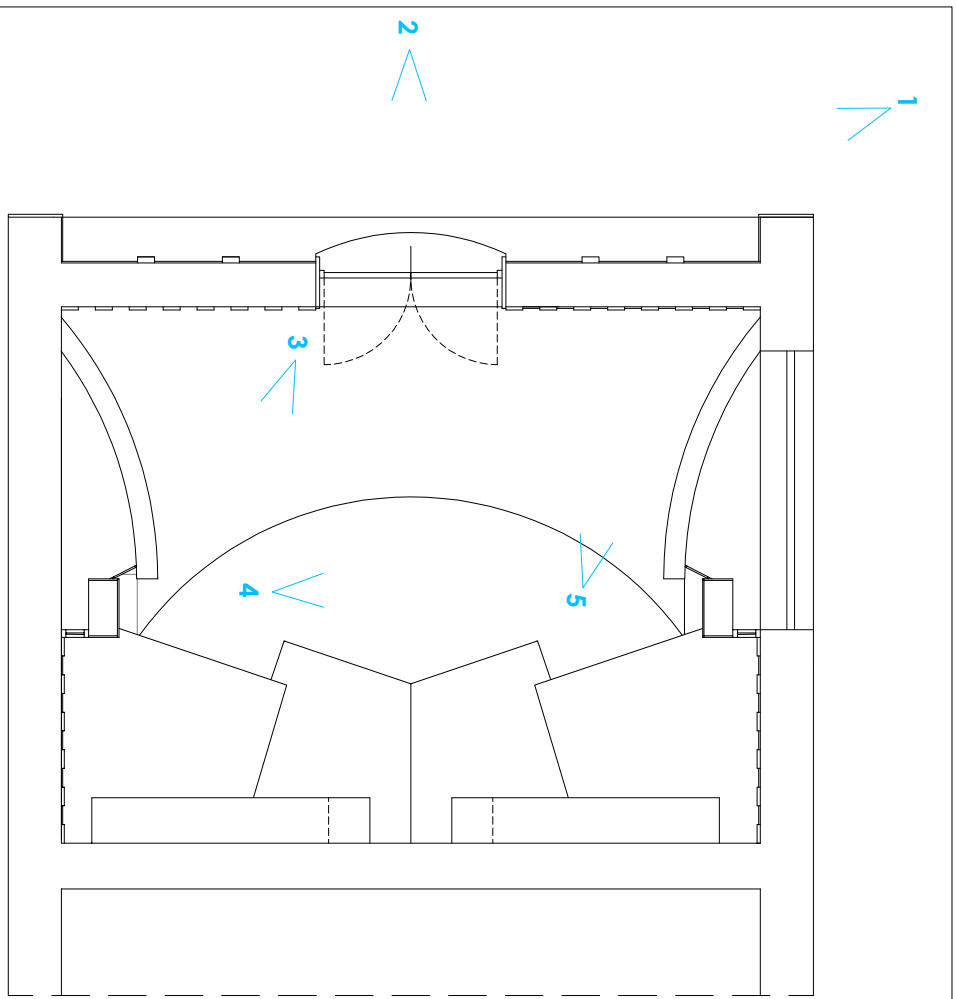


immagine 1



immagine 2

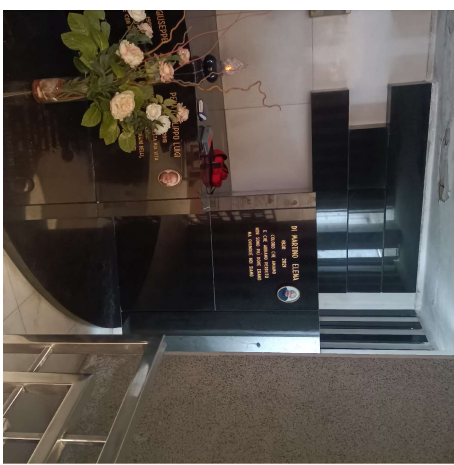


immagine 3



immagine 4



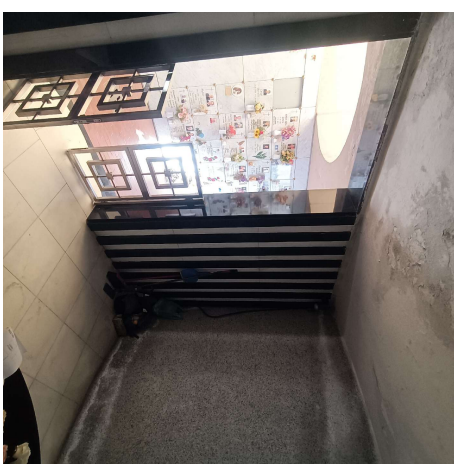


immagine 5

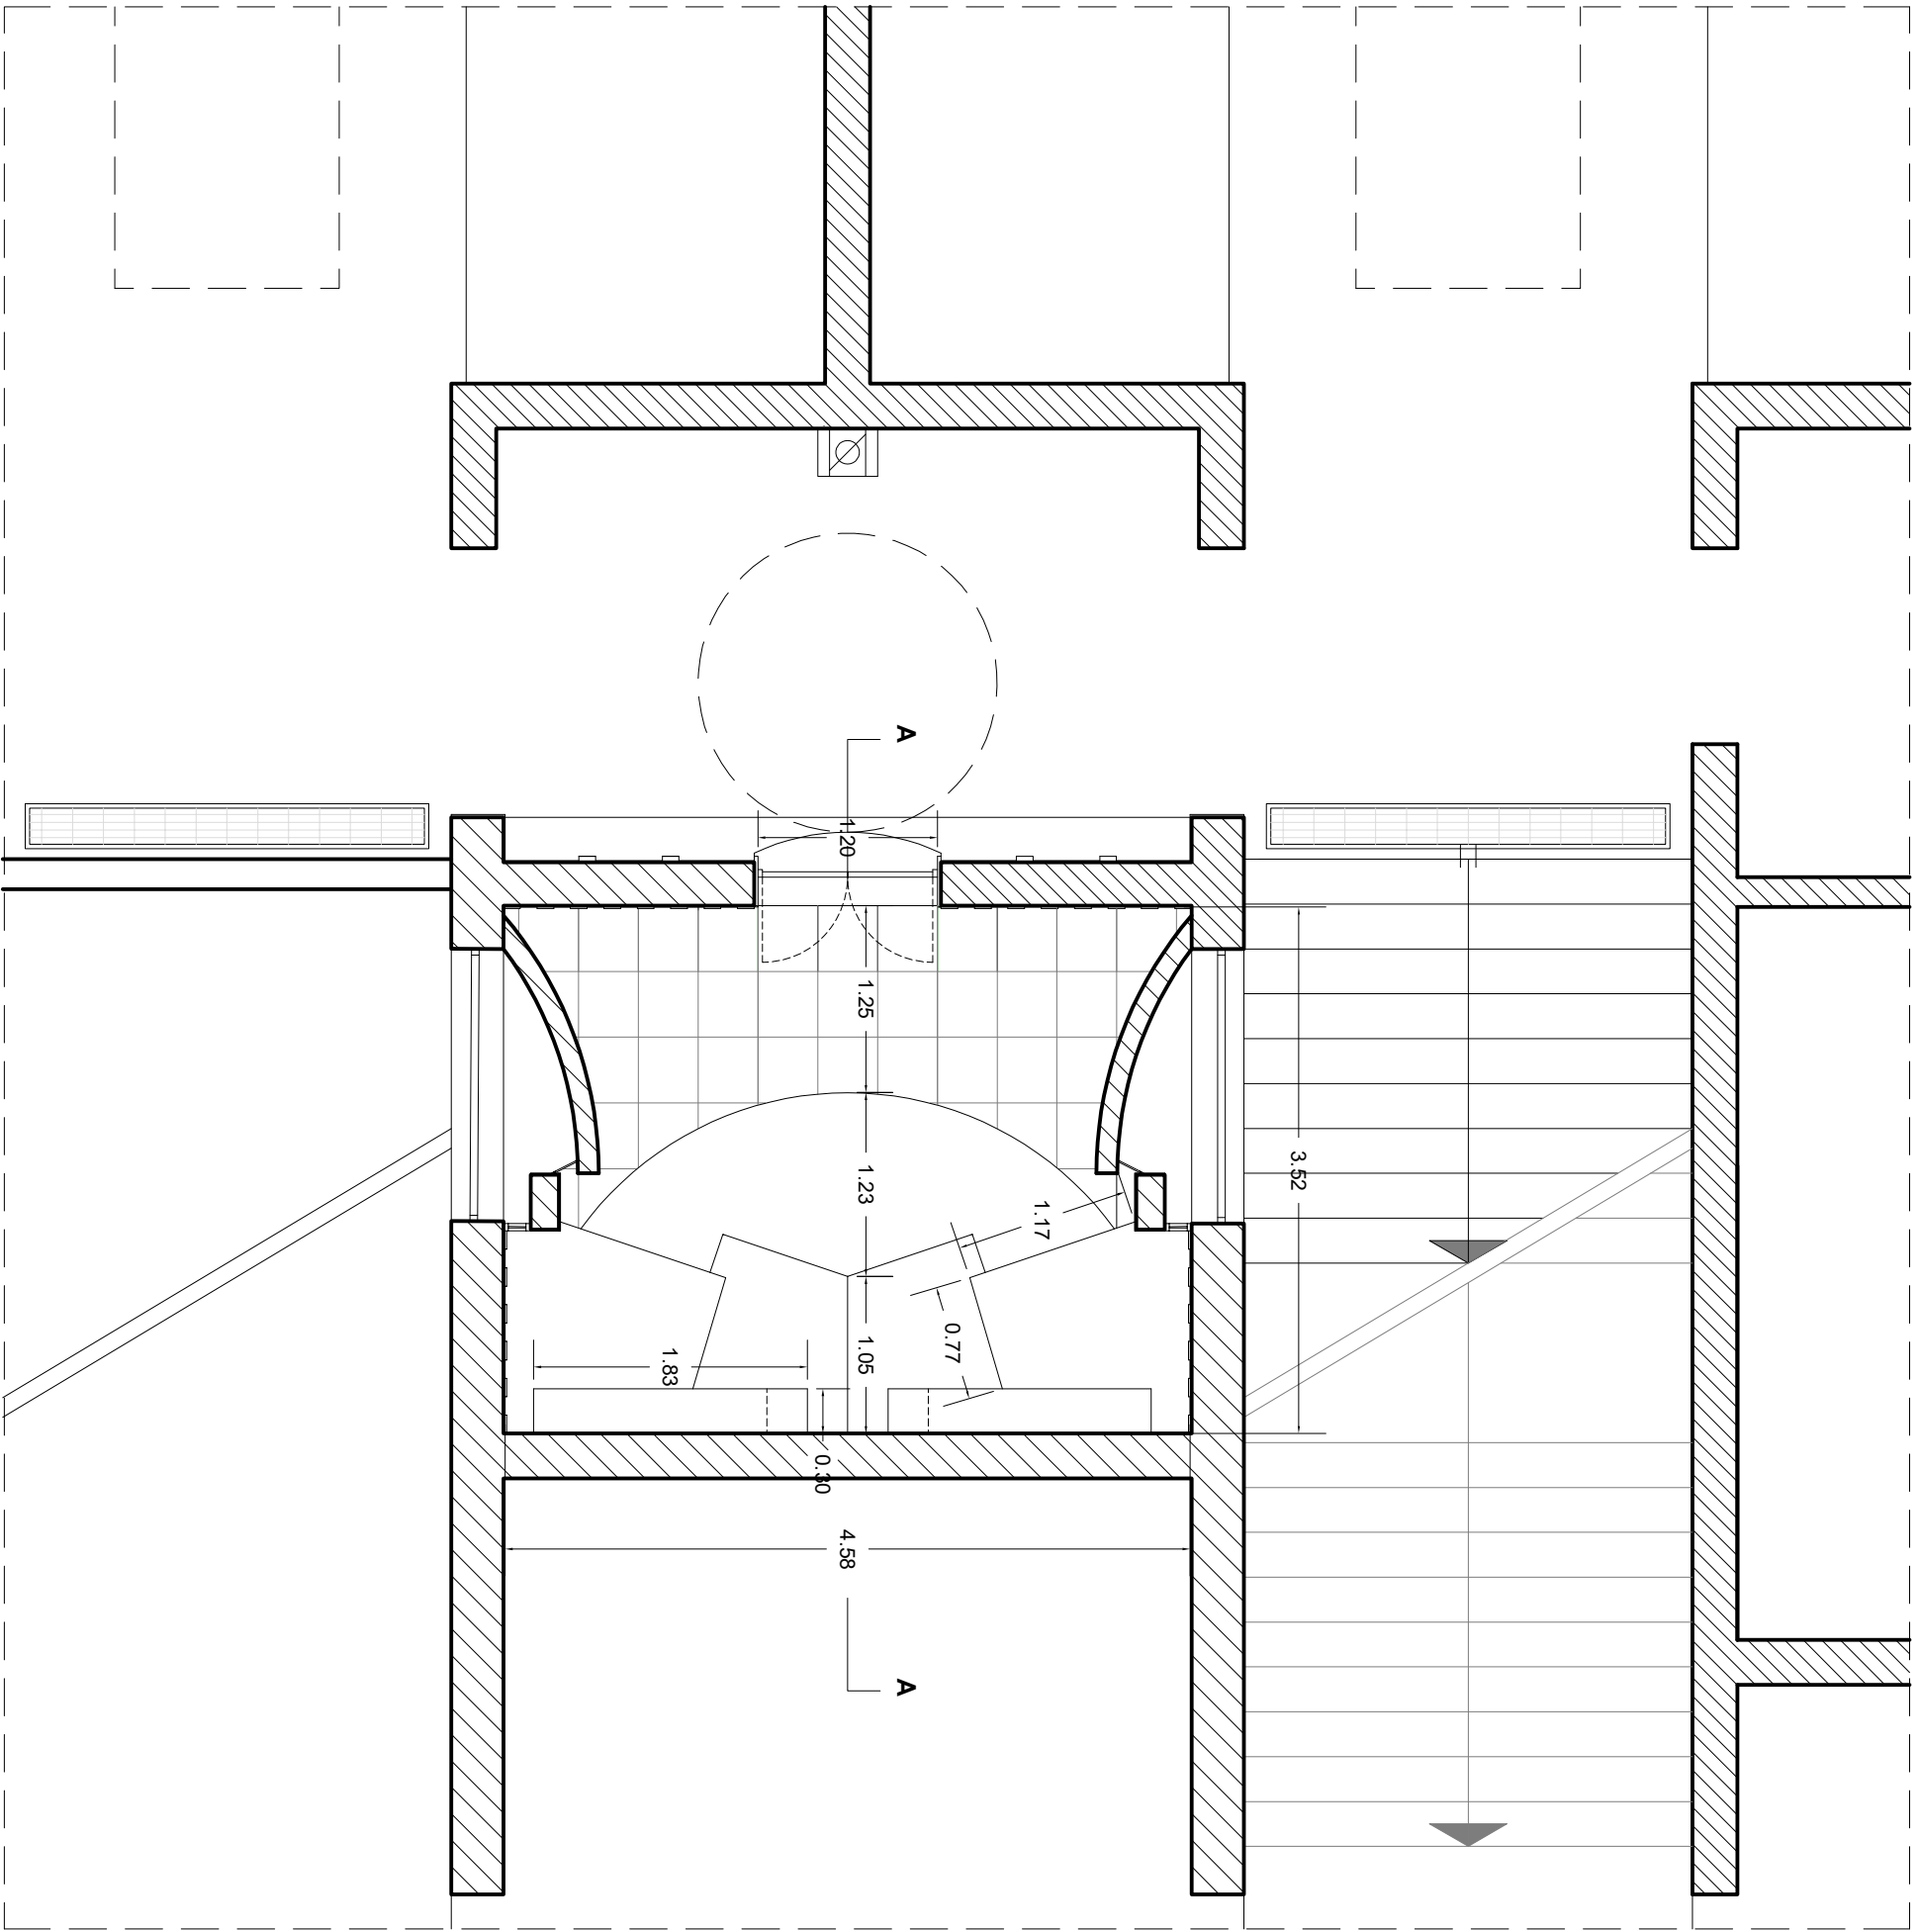

planimetria

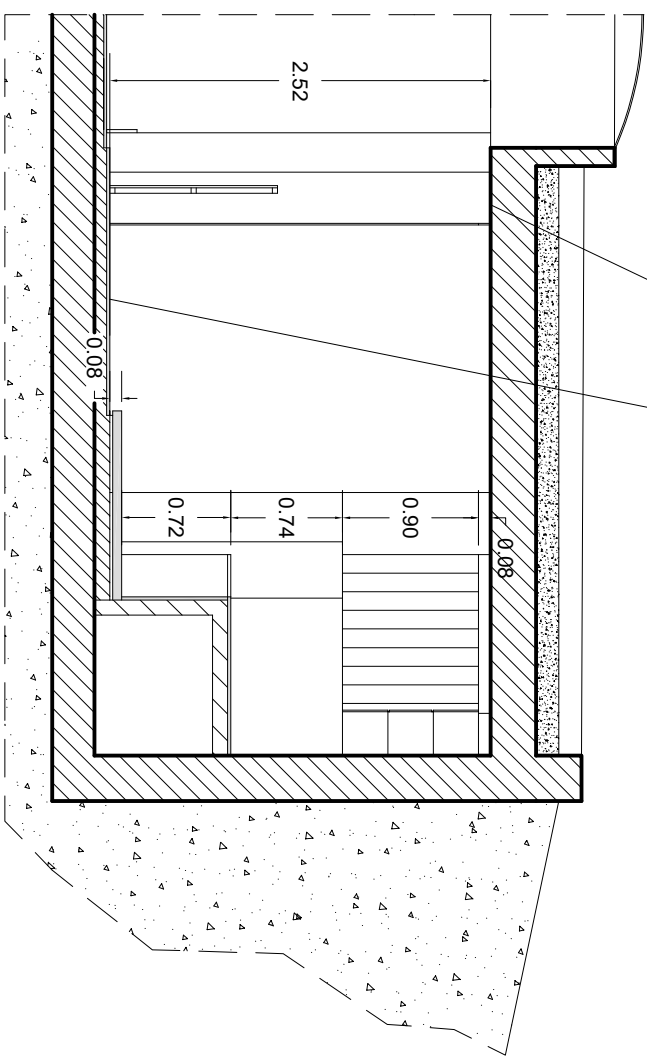

sezione A-A

Rimozione intonaco armato e formazione di nuova rasatura;
compreso trattamento leni d'armatura in viso;
Successivo stesura di primer sull'intera superficie e l'integrazione
con 2 mani di pittura idrofobizzante emulsione acrilica.

delle macchie/concrezioni superficiali e lucidatura finale.


manutenzione ordinaria - straordinaria delle strutture cimiteriali

Accordo Quadro



Ordine di Esecuzione 05 Cimitero Nuovo
Piazzale Hiroshima e Nagasaki
Interventi di ripristino cappella ipogea interessata da
fenomeni di infiltrazione acque meteoriche .